BIROU
S=5,29mp
2

BIROU
S=10,69mp
1

HOL INTRARE
S=7,87mp

BIROU
S=20,49mp
8

CAGINA PORTAR
S=11,12mp
7

WC
S=3,06mp
6

HOL
S=4,5mp
5

CASERIE
S=38,64mp
3

CASERIE
S=26,88mp
4

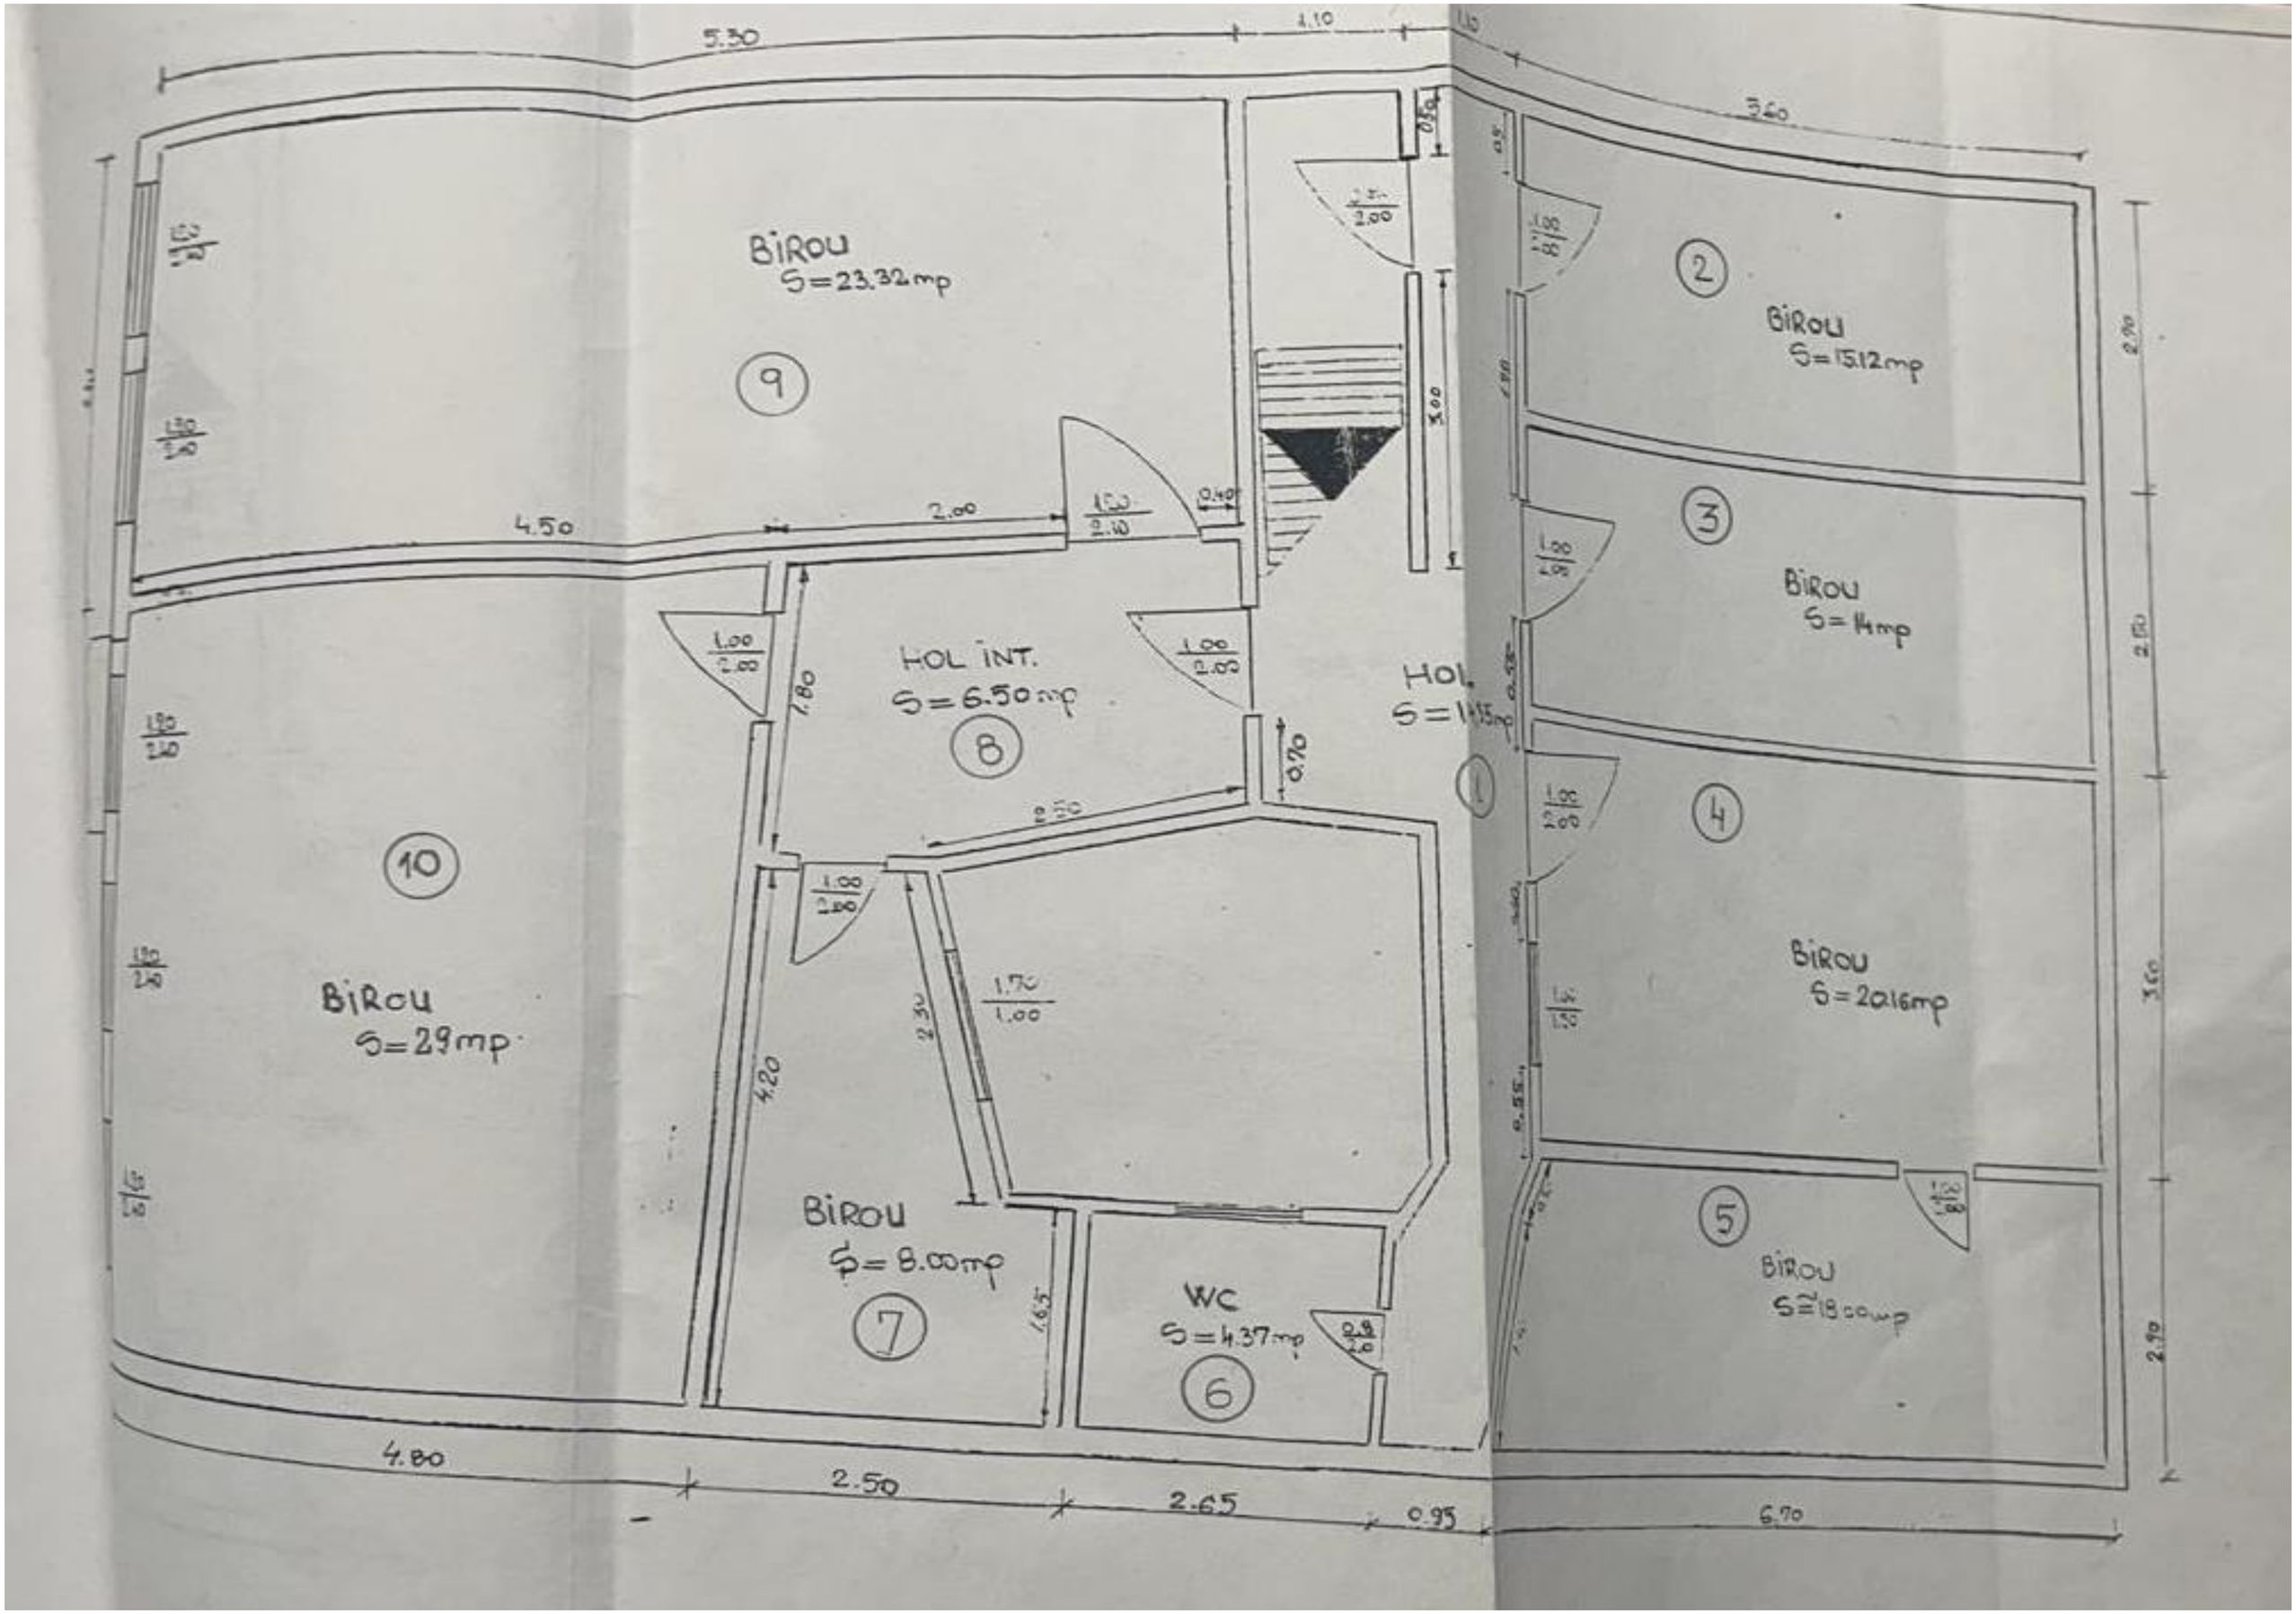

5.30
1.10
3.60
BIROU
S=23.32mp
9
4.50
2.00
1.50
2.10
0.40
1.00
2.00
HOL INT.
S=6.50mp
8
1.80
2.50
0.70
HOL
S=14.15mp
1
2
BIROU
S=15.12mp
3
BIROU
S=14mp
4
BIROU
S=20.16mp
5
BIROU
S≅18.00mp
10
BIROU
S=29mp
1.70
1.00
2.30
4.20
BIROU
S=8.00mp
7
1.65
WC
S=4.37mp
6
0.8
2.0
4.80
2.50
2.65
0.95
6.70
2.90
2.50
3.60
2.90